



# ELEWACJE

SKALA 1:10

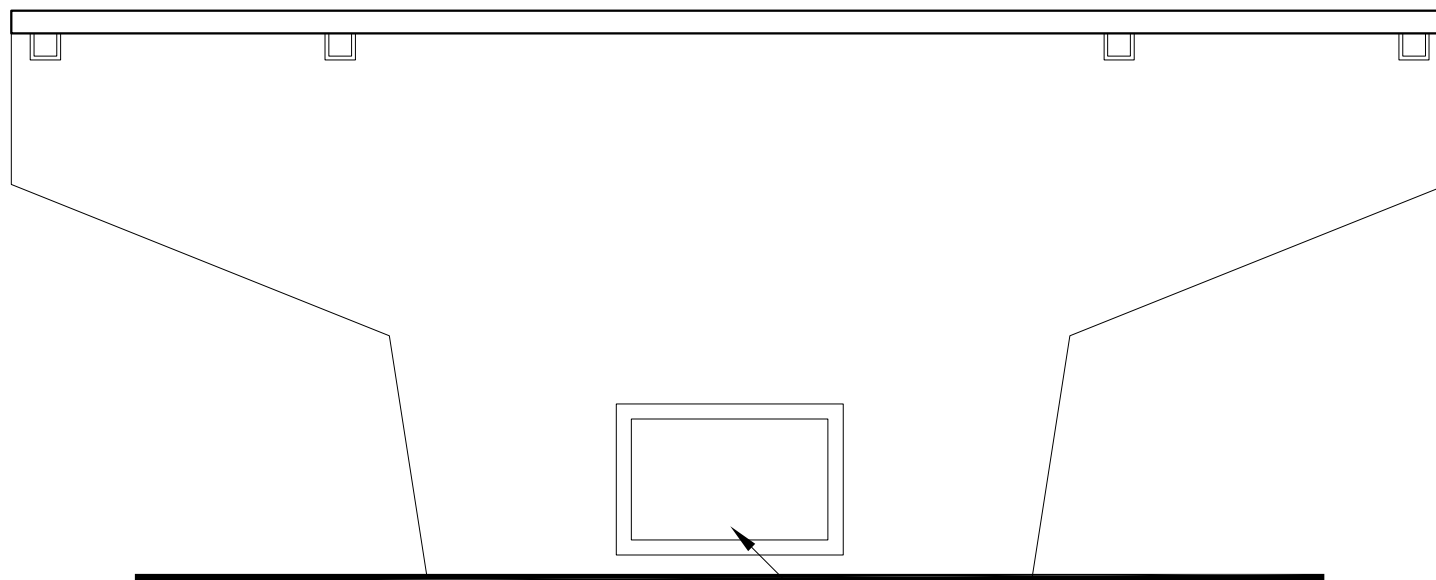

DRZWICZKI  
POPIELNIKA

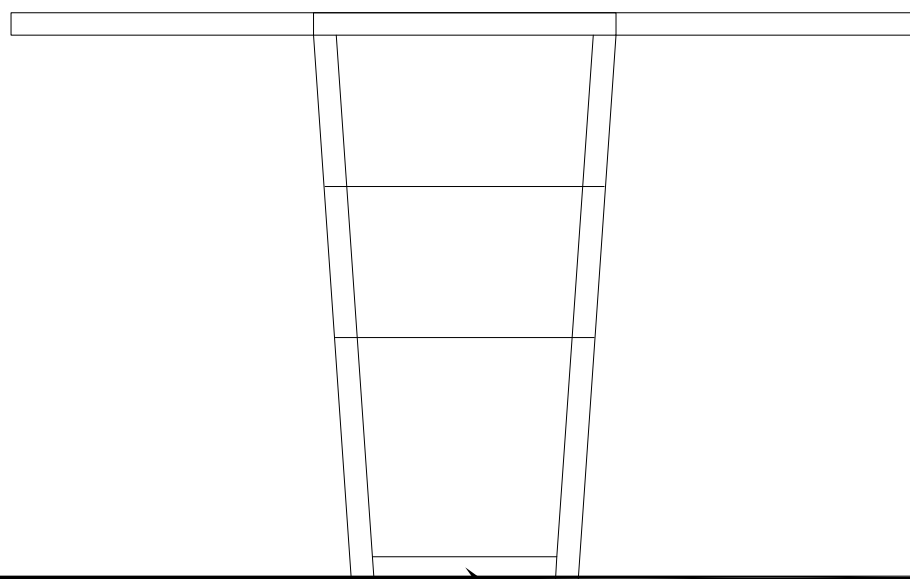

OTWÓR NA  
ODPROWADZENIE  
WODY DESZCZOWEJ

INWESTOR:	ELEWACJE	ETAP: PW
	Stół grillowy	DATA: 04.2018
	mebel miejski	SKALA: 1:10
	ELEWACJE	RYŚ: A2