
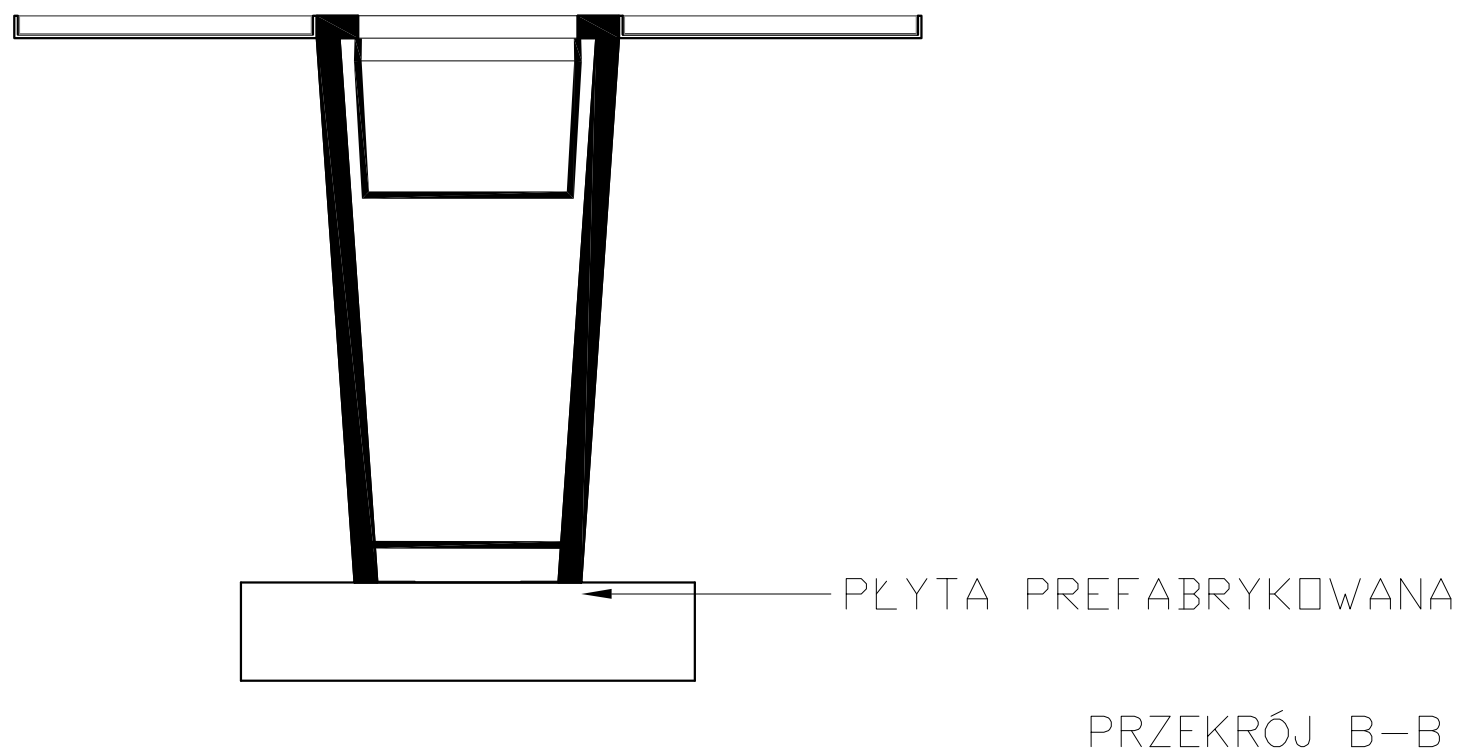


PRZEKROJE

SKALA 1:10

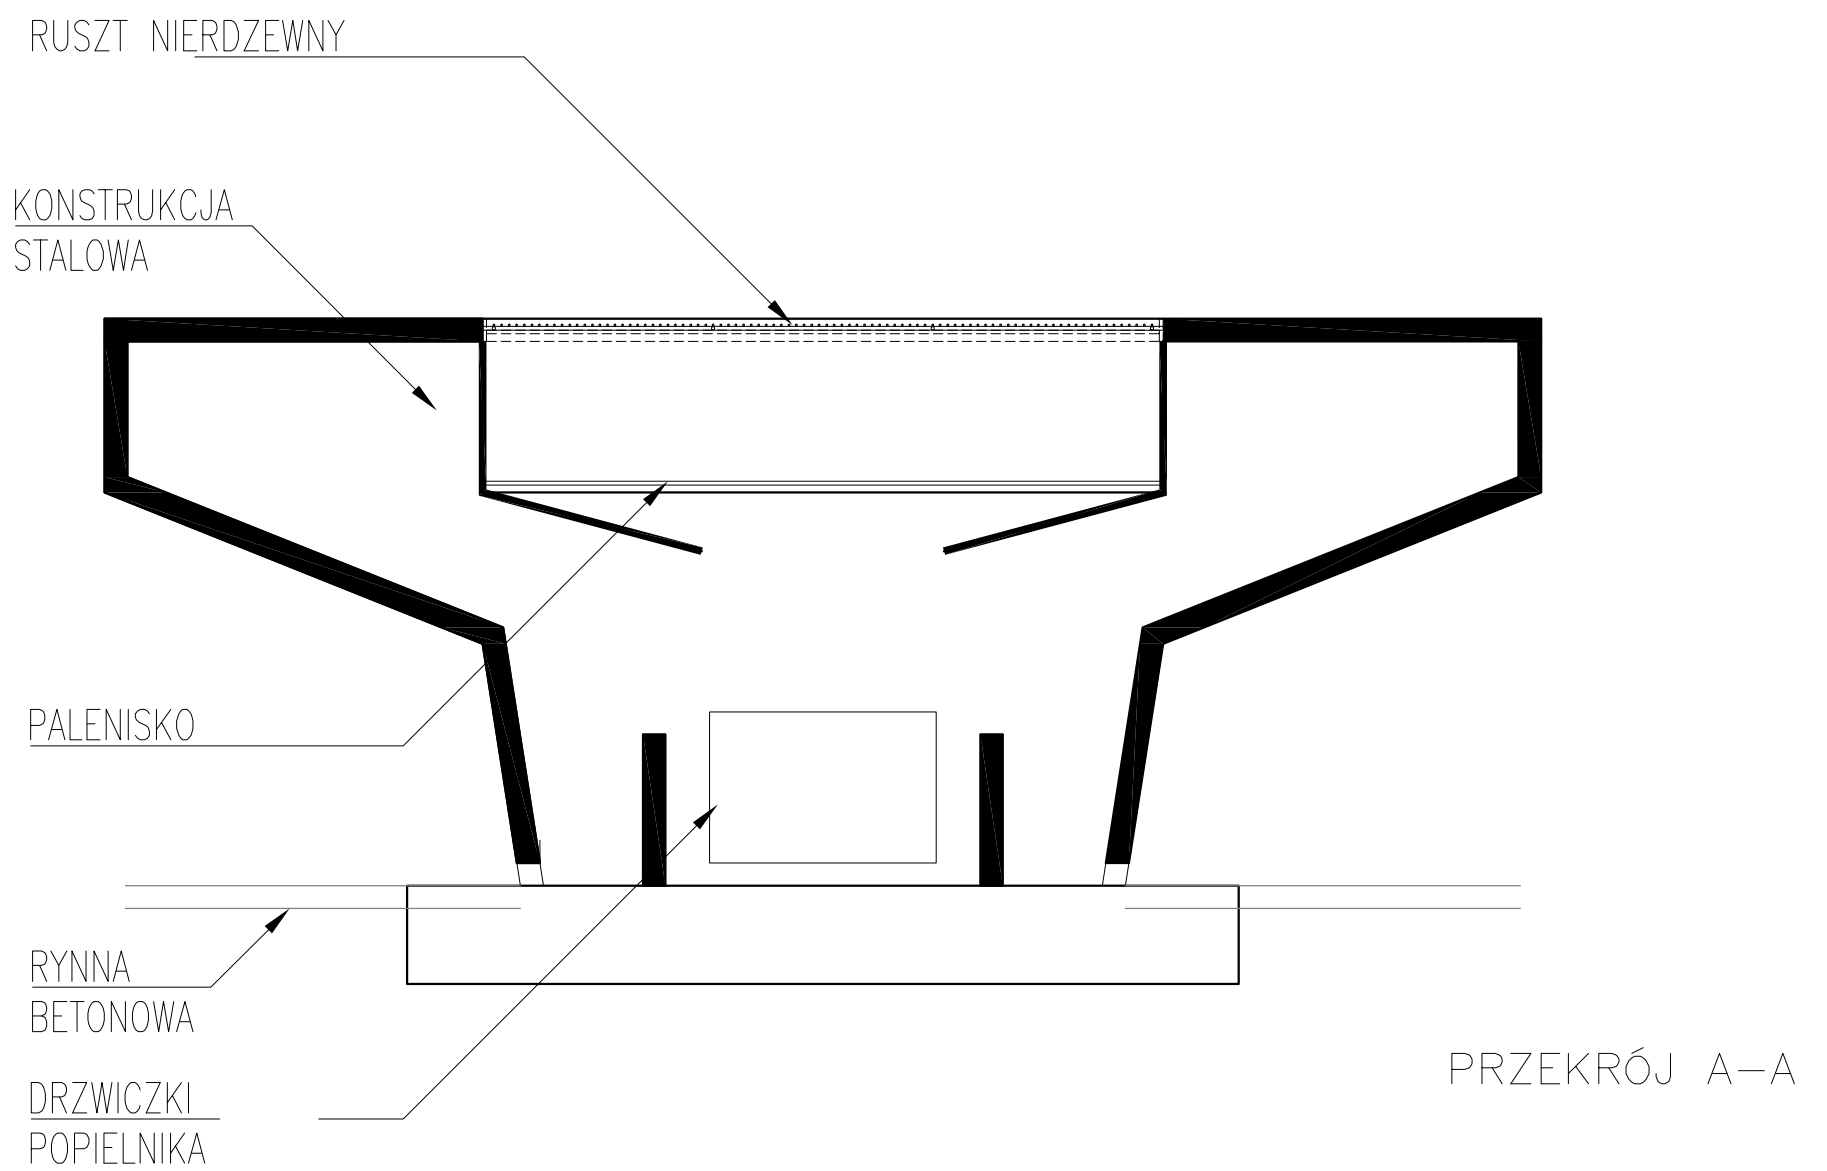

PRZEKROJE Stół grillowy mebel miejski	ETAP: PW
	DATA: 04.2018
	SKALA: 1:10
INWESTOR:	
PRZEKROJE	RYS: A3