V

PLAN SYTUACYJNY OBIEKTU
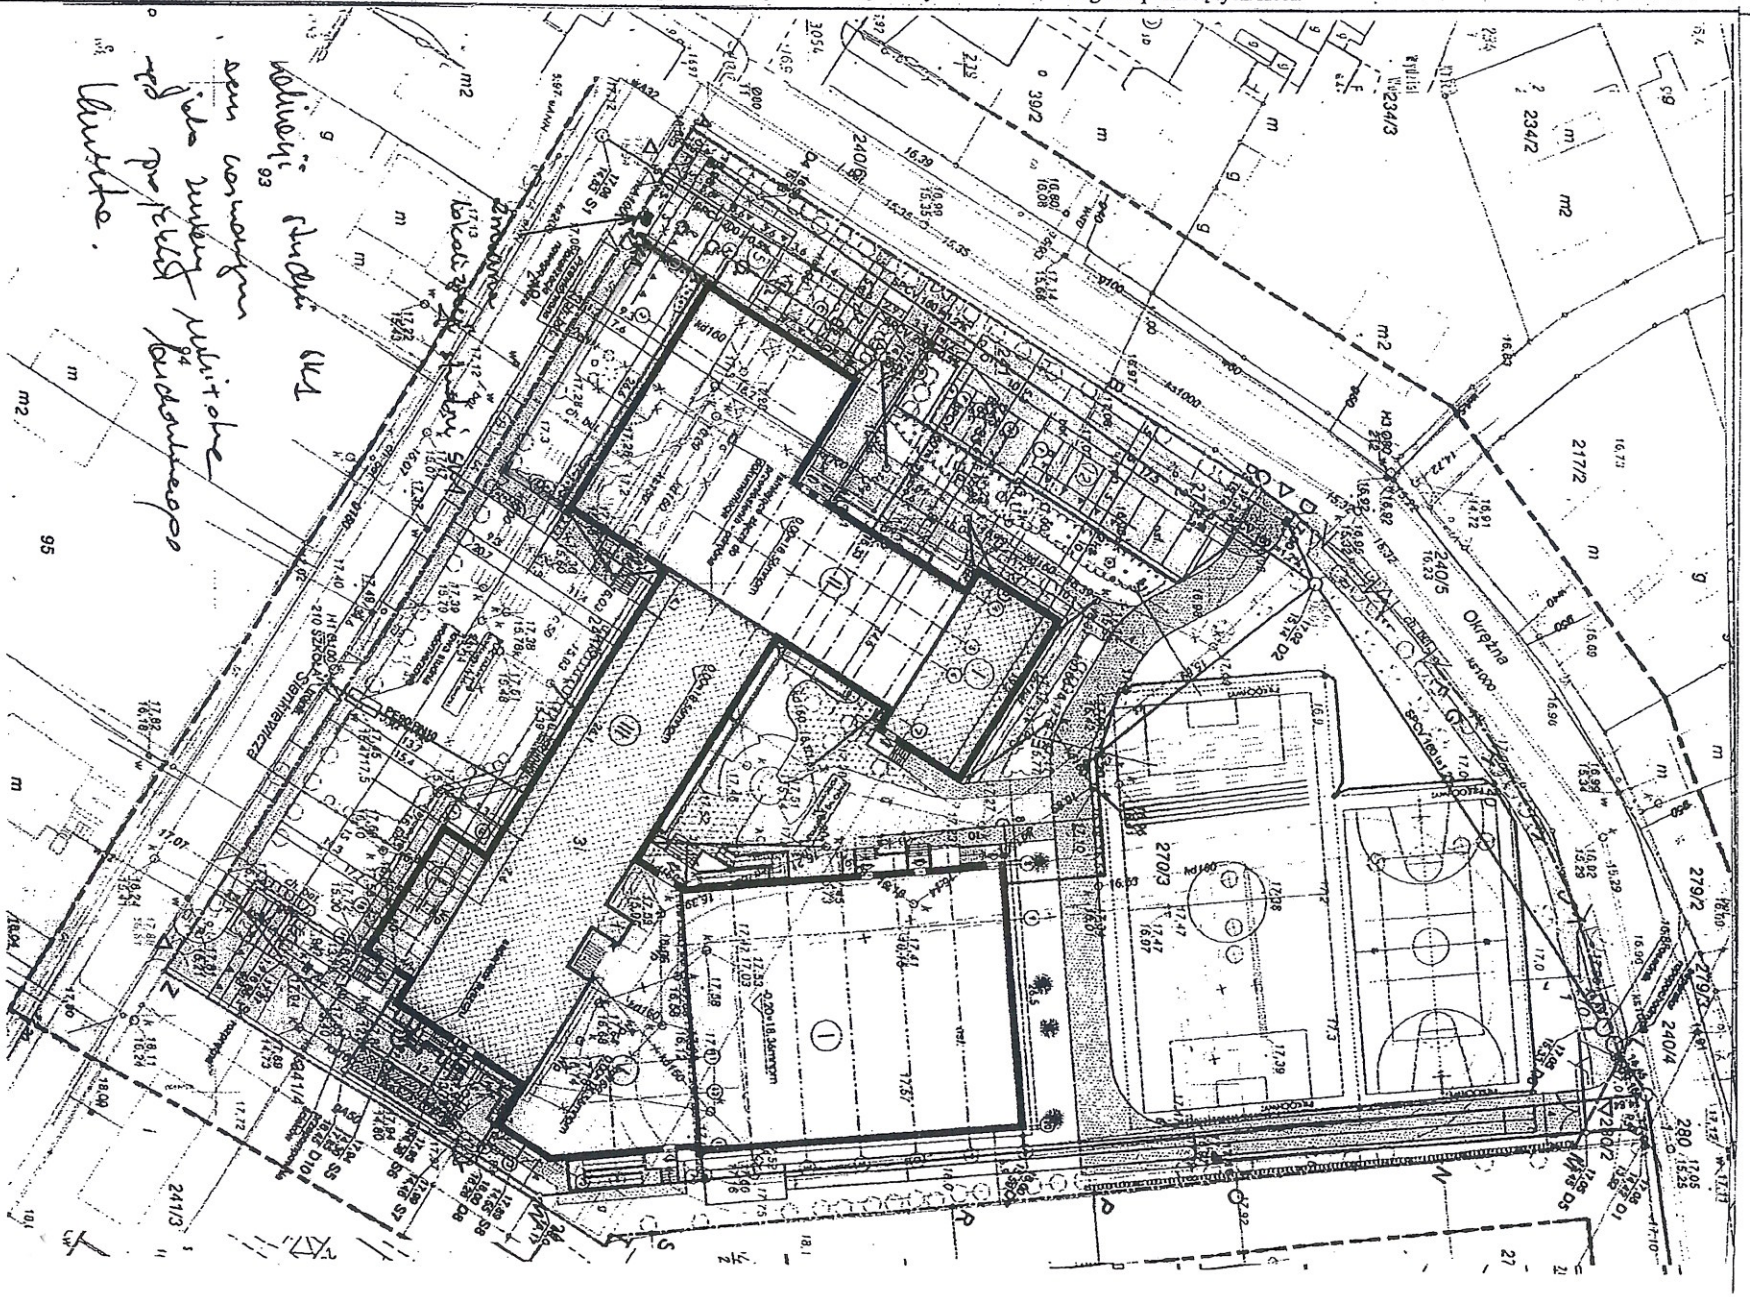
Plan sytuacyjny obiektu, z zaznaczonymi granicami nieruchomości, określający również usytuowanie miejsc przyłączenia obiektu do sieci uzbrojenia terenu oraz armatury lub urządzeń przeznaczonych do odcięcia czynnika dostarczanego za pomocą tych sieci.